



# AC•THOR 9s: Betriebsart / Mode M5: Warmwasser und Raumheizung / Hotwater and spaceheating

Hausnetz & PV  
Private Grid & PV

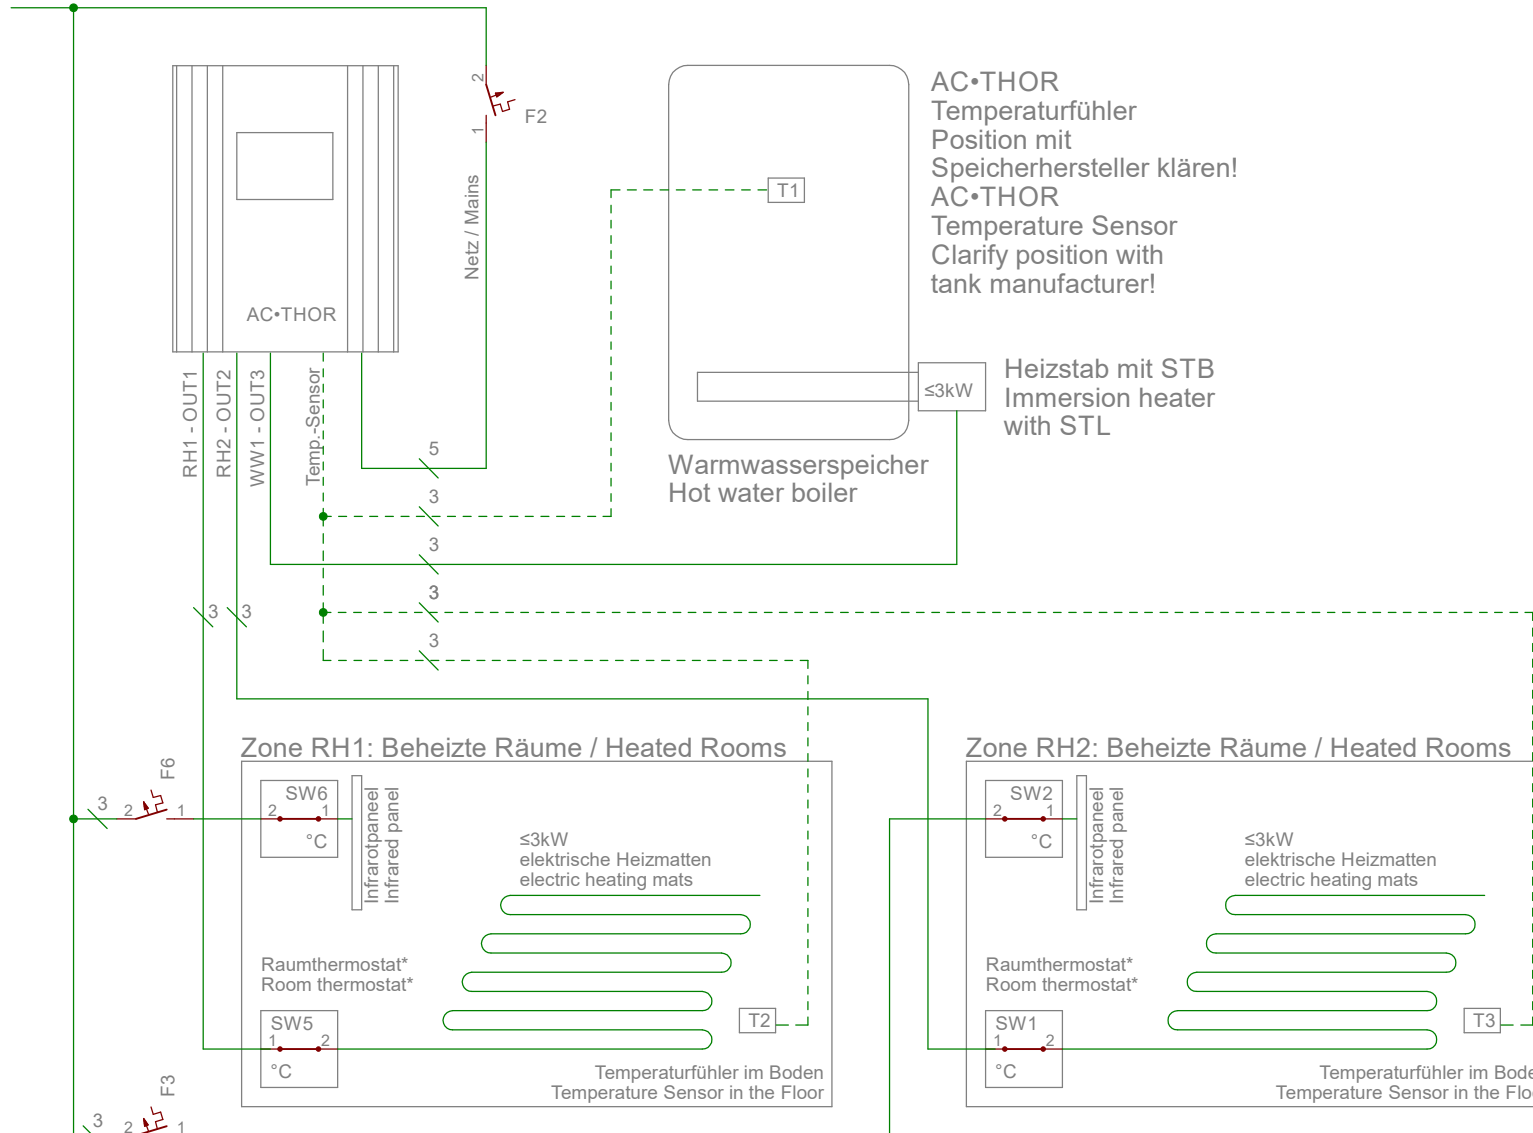

## Anschlussbelegung Terminal assignment

Maximale Gesamtleistung 3 x 3 kW  
Total max. power output 3 x 3 kW

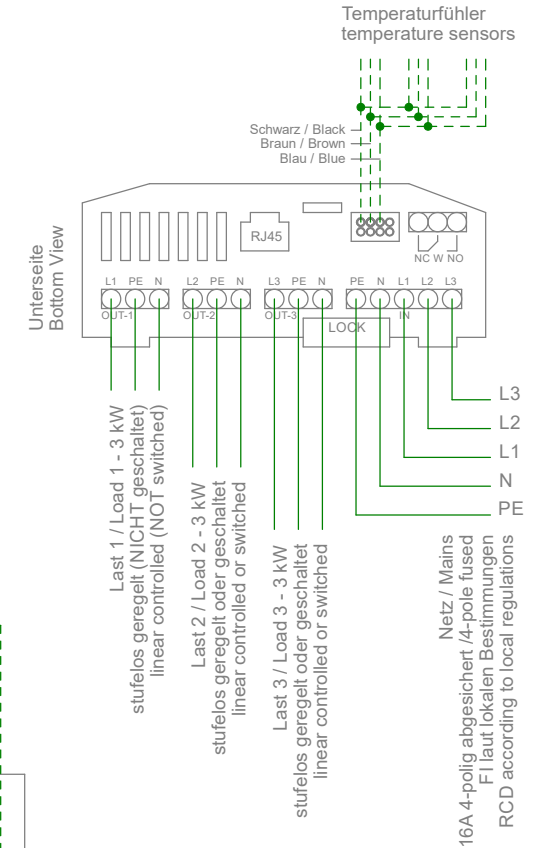

BEISPIEL: Heizmatten mit AC•THOR Leistungsregelung. Sicherstellung der Behaglichkeit durch Infrarot Paneele.

EXAMPLE: Heating mats power controlled by AC•THOR. Ensuring comfort through infrared panels.

\* Mechanischer Raumthermostat als Maximaltemperaturbegrenzer (keine Sollwertvorgabe)  
\* Mechanical room thermostat as maximum temperature limiter (no setpoint specification)