



AC•THOR 9s: Betriebsart / Mode M6: Raumheizung / spaceheating

Hausnetz & PV
Private Grid & PV

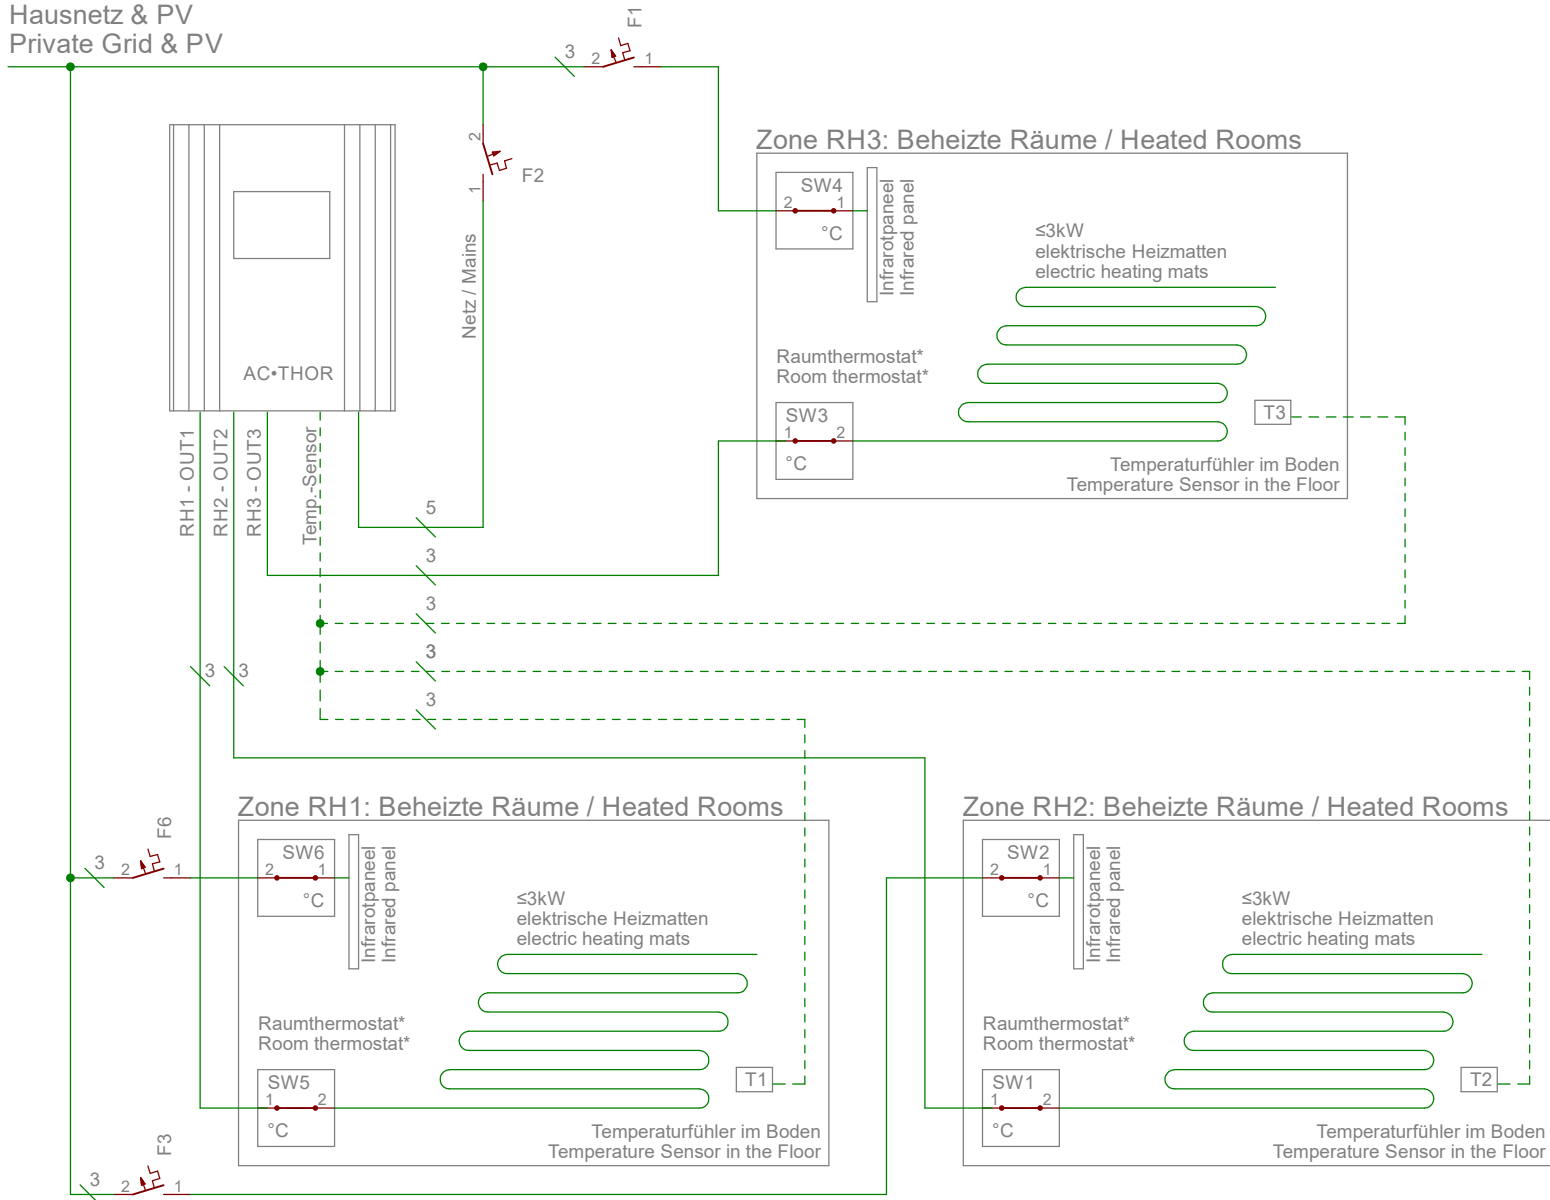

Anschlussbelegung Terminal assignment

Maximale Gesamtleistung 3 x 3 kW
Total max. power output 3 x 3 kW

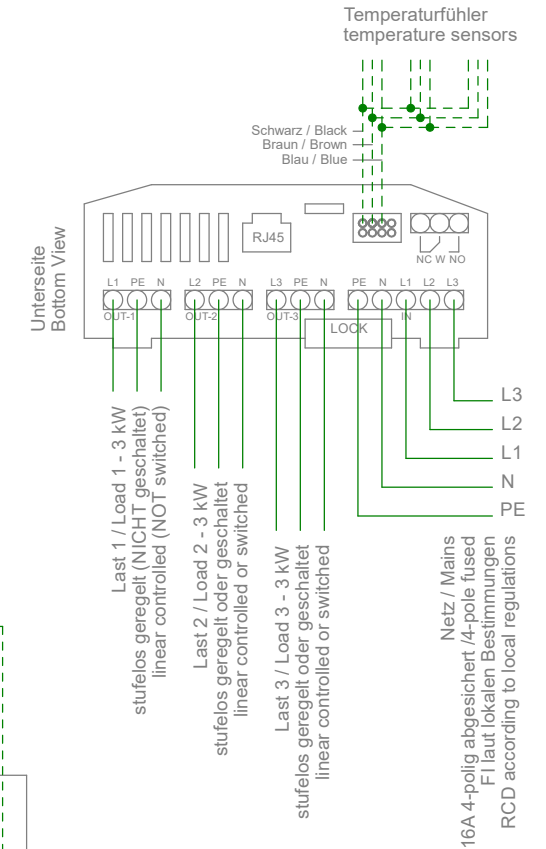

BEISPIEL: Heizmatten mit AC•THOR Leistungsregelung. Sicherstellung der Behaglichkeit durch Infrarot Paneele.

EXAMPLE: Heating mats power controlled by AC•THOR. Ensuring comfort through infrared panels.

* Mechanischer Raumthermostat als Maximaltemperaturbegrenzer (keine Sollwertvorgabe)
* Mechanical room thermostat as maximum temperature limiter (no setpoint specification)